
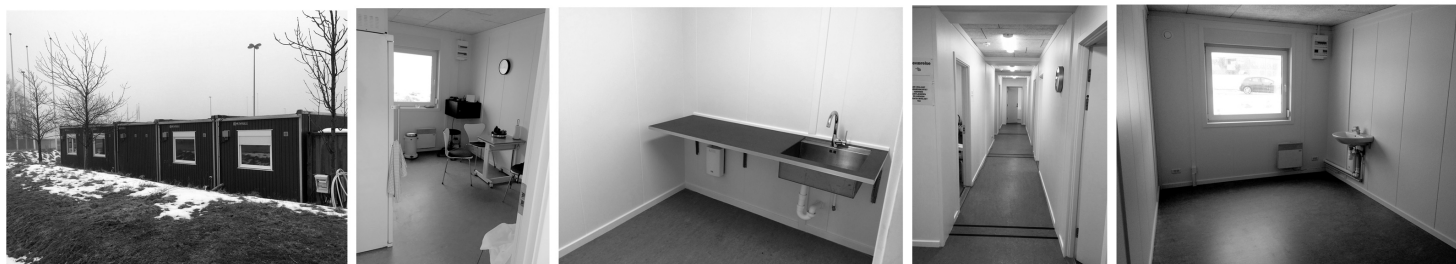


Plan: 164,3 m²

16920

9600

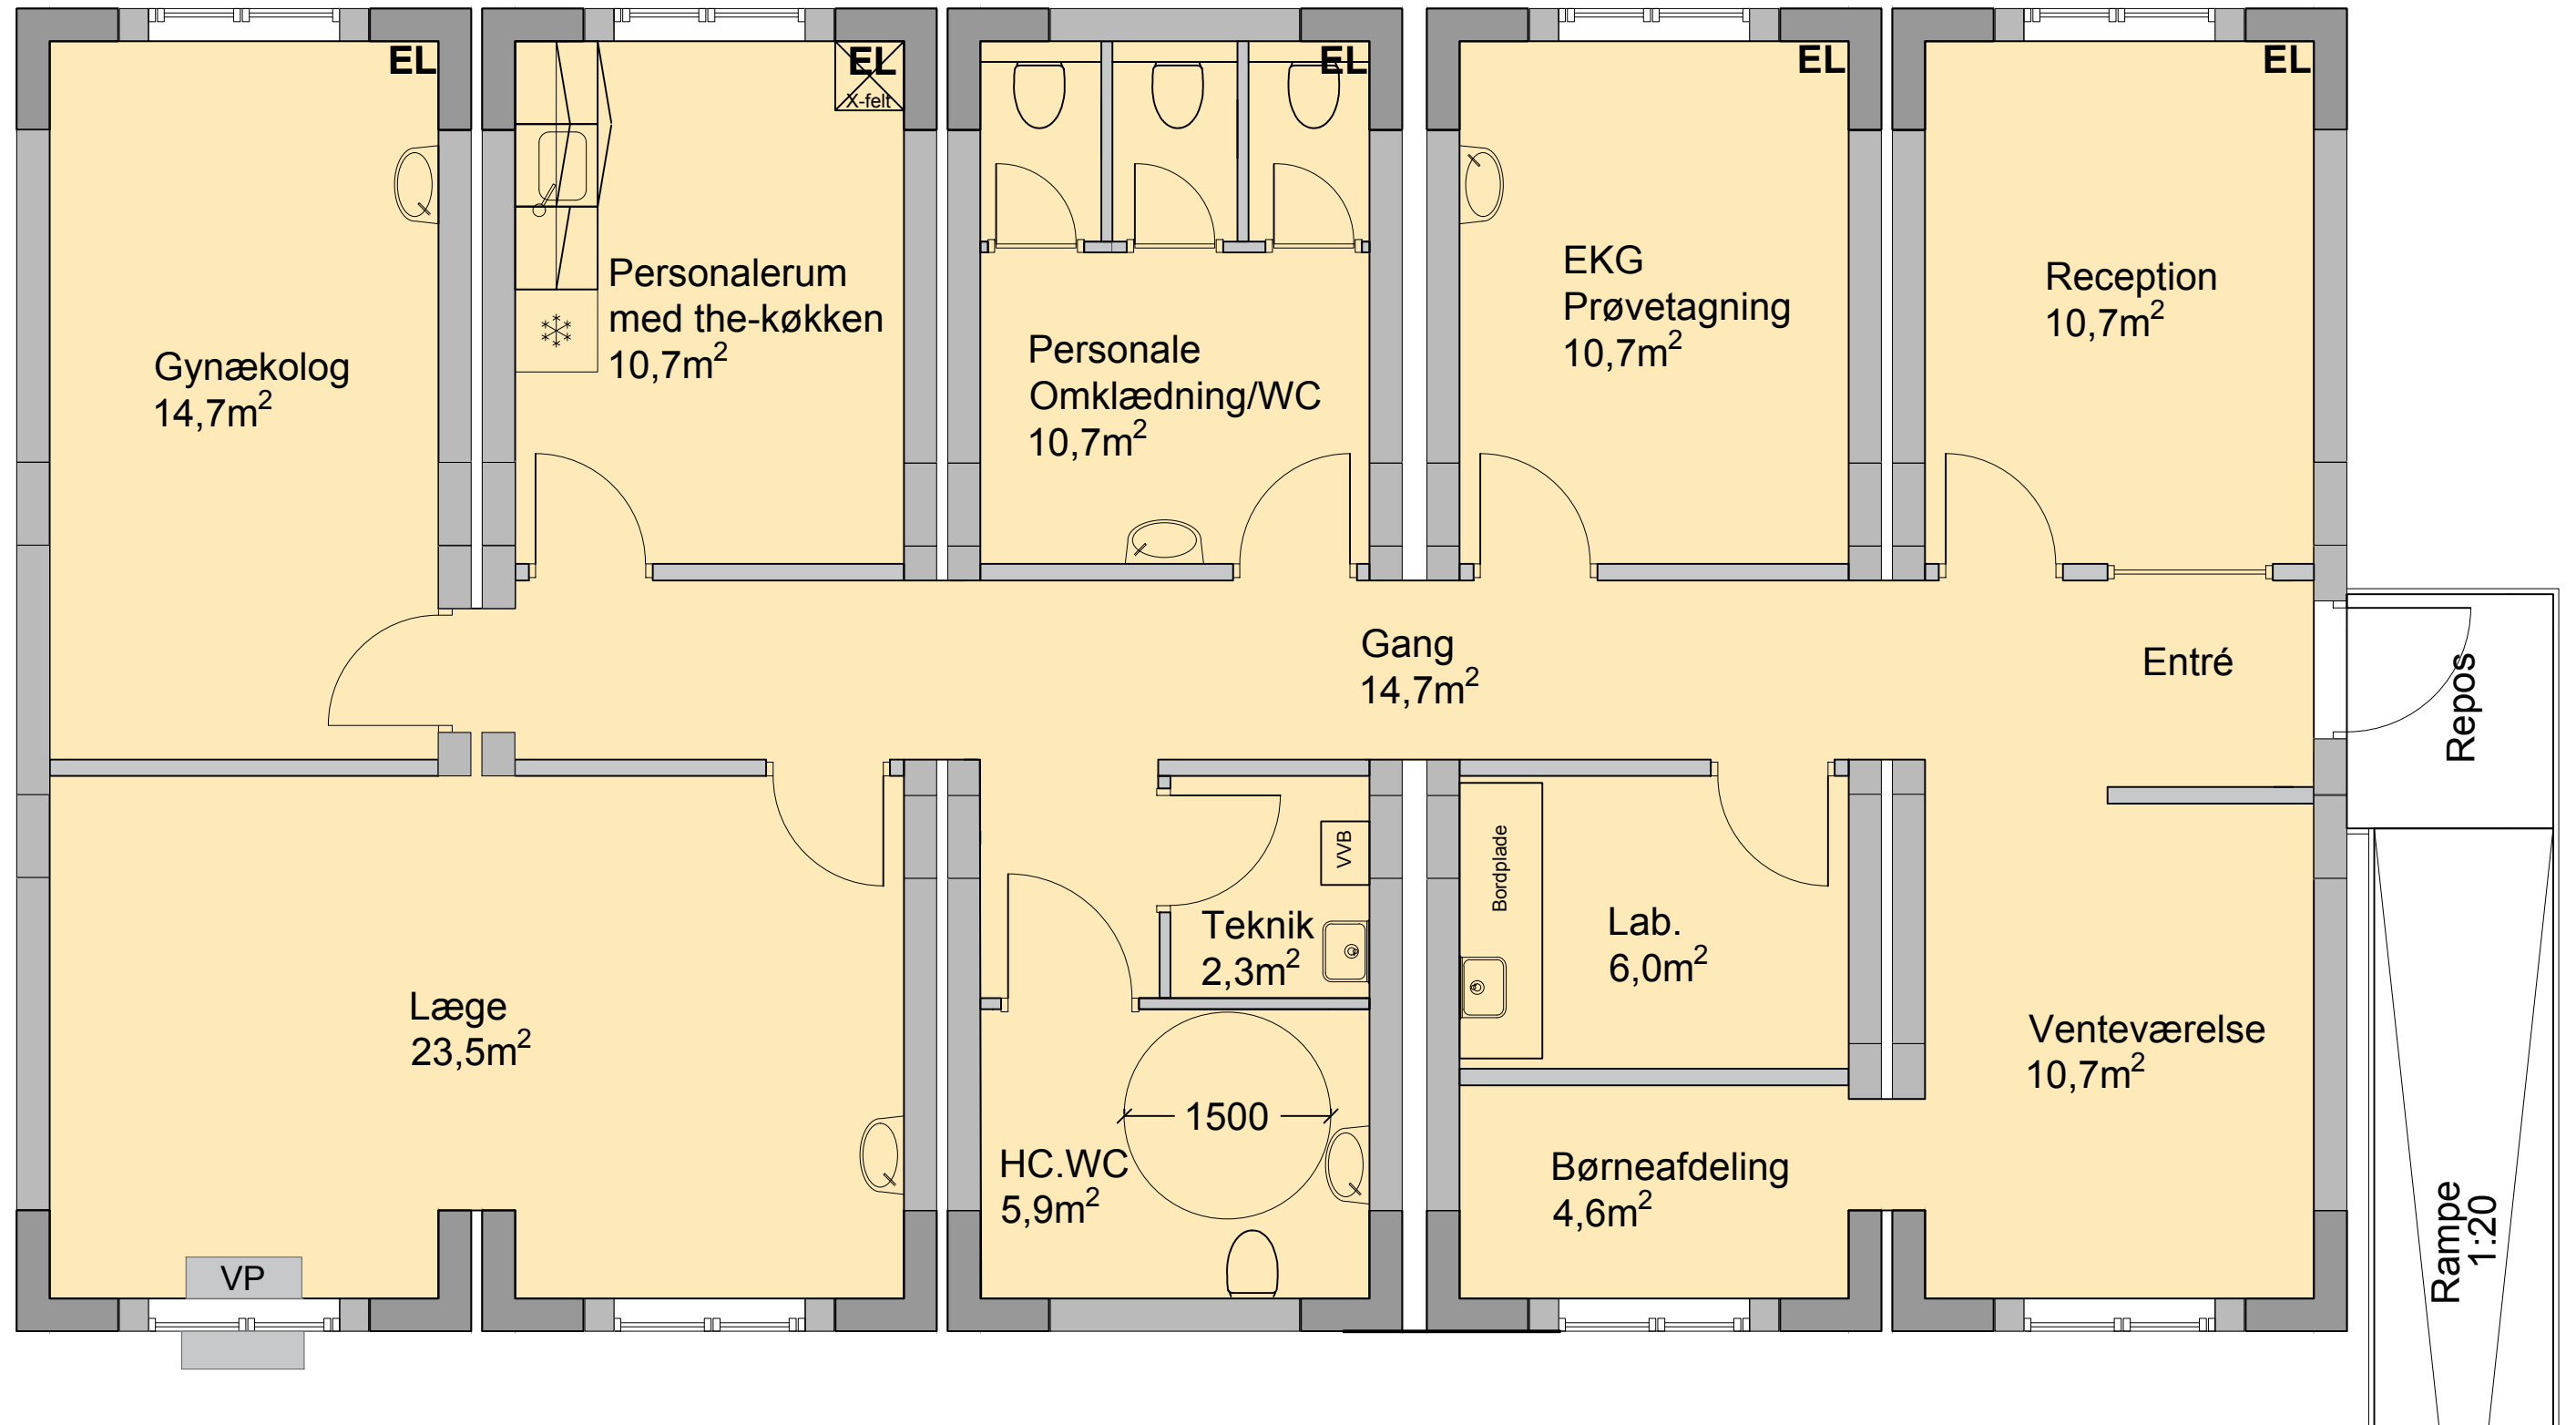

RET:	Mat: Alle mål er angivet i mm.	Sag.nr. 1300
RET:	ABC Pavilloner A/S Fundervej 44 DK-7442 Engesvang Telefon: +45 8681 2630 www.abcpavilloner.dk	målestok: A4H Sign. Dato.
RET:	Benøvnelse: Plantegning 5 x MaxiFlex Lægeklinik - Sundhedshus	Godk. KF 08.02.2018
Denne tegning må ikke forevises eller udleveres i original eller kopi til nogen person eller noget firma uden forudgående godkendelse fra ABC-Pavilloner		tegn. TMW 08.02.2018
		Tegn. nr. 2-01