

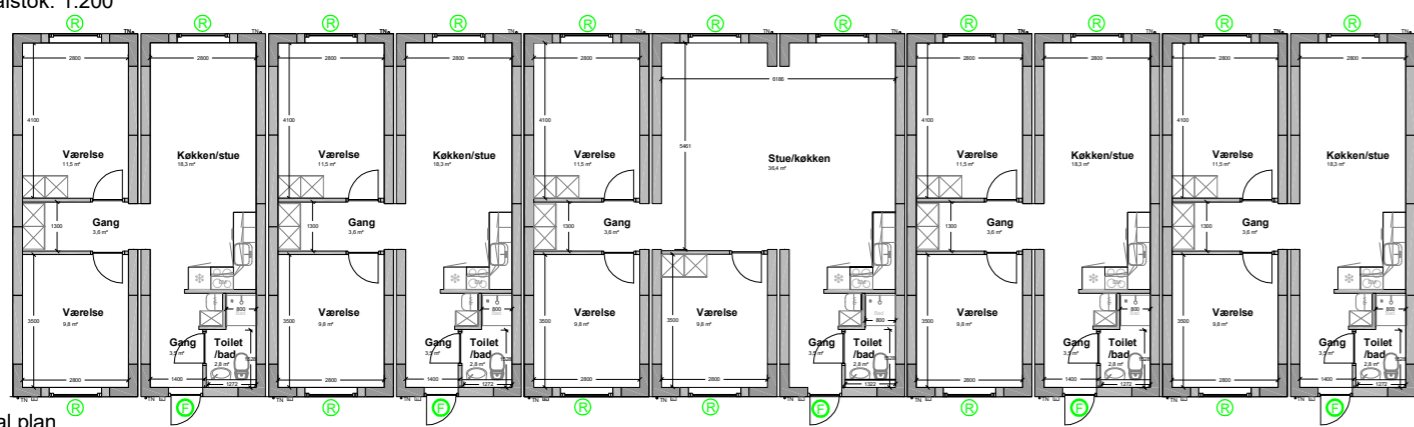


Stueplan
Areal: 356 m²
Målstok: 1:200

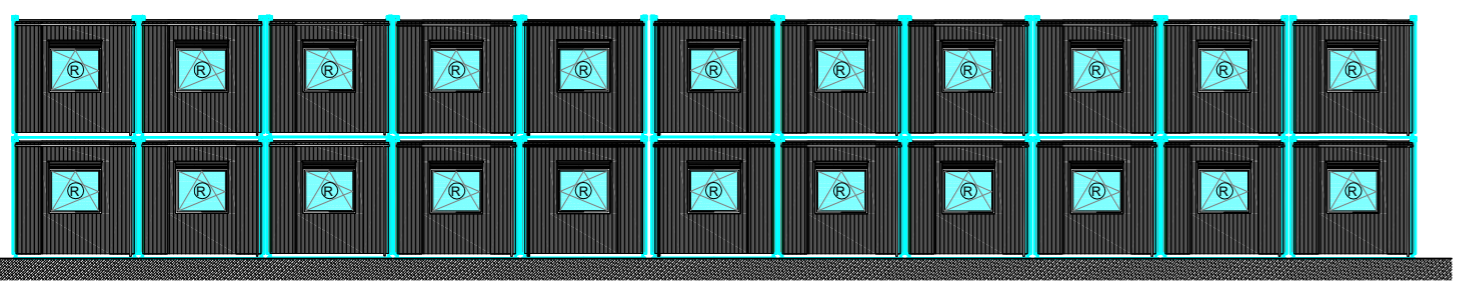


1. sal plan
Areal: 356 m²
Målstok: 1:200

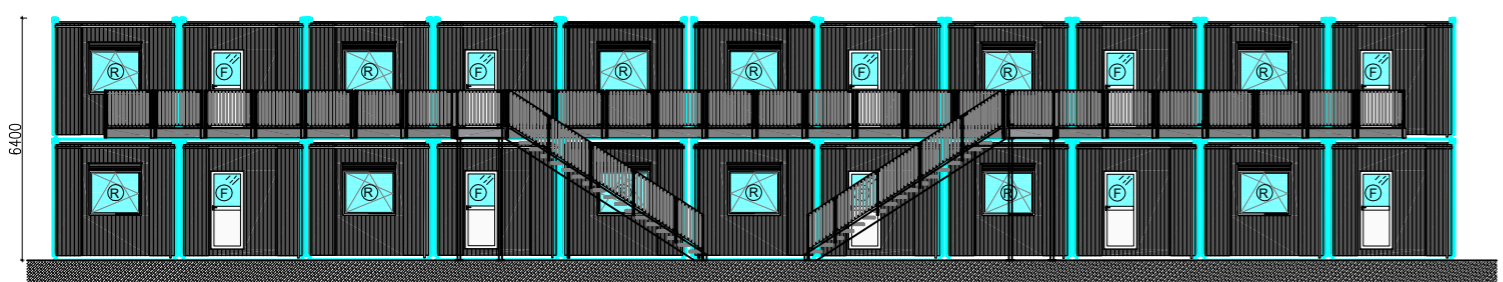


Facader
Målstok: 1:200


Eksempler fra andre byggesager:

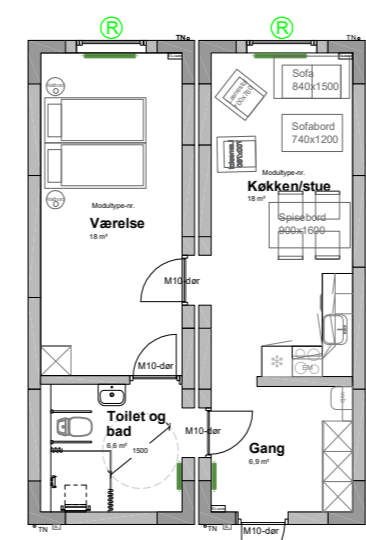

2-rums - Handicap-wd
64 m²

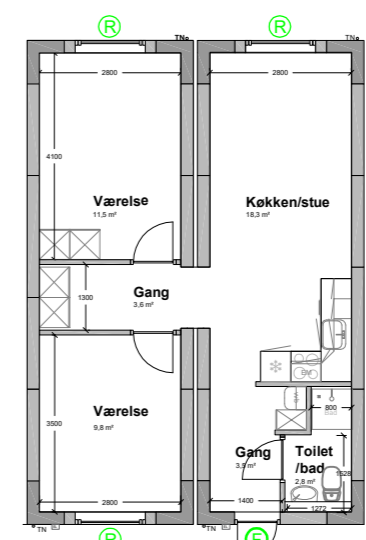

3-rums
64 m²

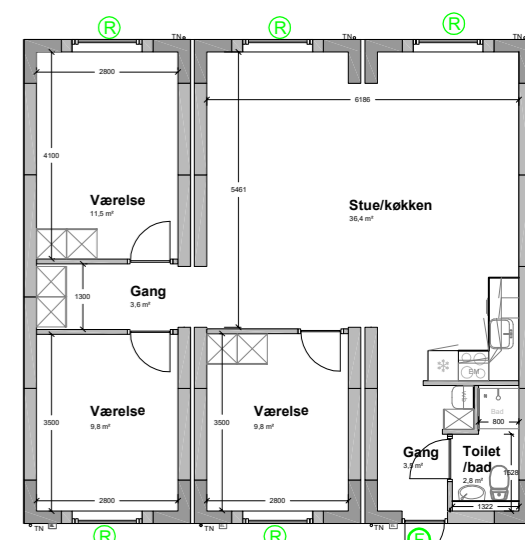

4-rums
96,5 m²

Projektleder: Kasper Fuhr Dahl Dir. Nr.: 7370 8381 Mail: kfd@abcpavilloner.dk	Mat: Alle mål er angivet i mm. ABC Pavilloner A/S Fundervej 44 DK-7442 Engsvang Telefon: +45 8681 2630 Telefax: +45 8681 2261	Sag.nr. TILBUD		
		målestok:	A4H Sign.	Dato.
Denne tegning må ikke forevises eller udleveres i original eller kopi til nogen person eller noget firma uden forudgående godkendelse fra ABC-Pavilloner	Benævnelse: Plantegning af moduler til genhusning 2-, 3- og 4-rums boliger Opført i ABC-Maxiflex-moduler.	1:200	Godk. SLC	04.03.19
			tegn. KFD	04.03.19
		Tegn. nr. 2-01		