


02 - Stueplan 1 : 200

Snit A-A

 Tæpper (et areal på ialt, stue: 102.5 og 1. sal: 476.9 =579.4 m²)

GD Indvendige døre med glas fra bund til top. 11 stk. i stuen og 6 stk. på 1. sal.

GDH Indvendige døre med glas i øverste halvdel. 2 stk. i stuen og 0 stk. på 1. sal.


Der er ønske om dørpumpe på alle indvendige døre, pånær døre til møderum, stue: 22 og 1. sal: 12, ialt 34 døre.

 **ABC Pavilloner A/S**
 Opportunities without limits!
 Fundervej 44, 7442 Engesvang, tlf. 8681 2630


2-01	REV. H	
	GODK.	KF
As indicated	TEGN.	TSB

Stueplan

Tag eksist. bygning

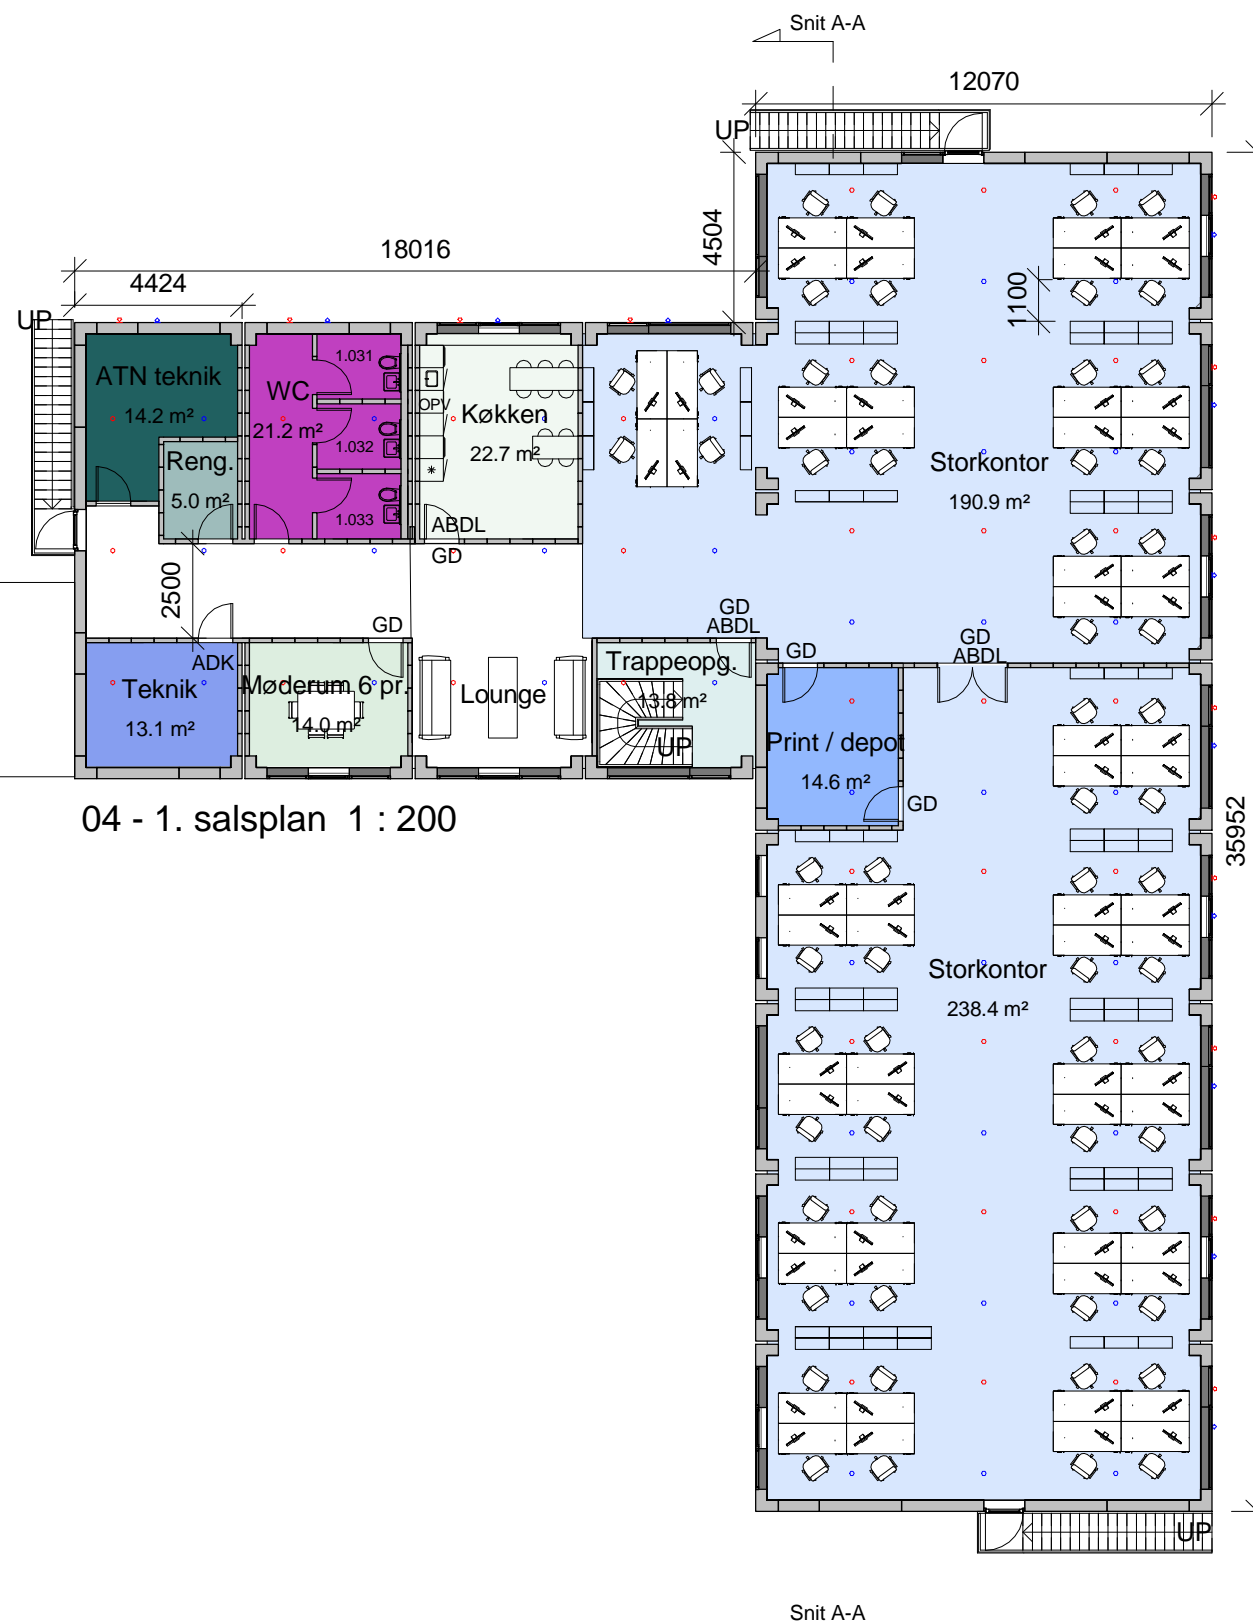

04 - 1. salsplan 1 : 200

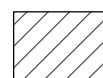 Tæpper (et areal på ialt, stue: 102.5 og 1. sal: 476.9 =579.4 m²)

GD Indvendige døre med glas fra bund til top. 14 stk. i stuen og 6 stk. på 1. sal.

GDH Indvendige døre med glas i øverste halvdel. 1 stk. i stuen og 0 stk. på 1. sal.

Der er ønske om dørpumpe på alle indvendige døre, pånær døre til møderum, stue: 22 og 1. sal: 12, ialt 34 døre.



 **ABC Pavilloner A/S**
 Opportunities without limits!
 Fundervej 44, 7442 Engesvang, tlf. 8681 2630

2-02	REV. H	
	GODK.	KF
As indicated	TEGN.	TSB
1. salsplan		